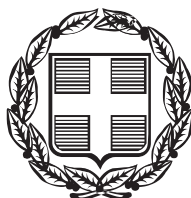


ΕΦΗΜΕΡΙΣ ΤΗΣ ΚΥΒΕΡΝΗΣΕΩΣ

ΤΗΣ ΕΛΛΗΝΙΚΗΣ ΔΗΜΟΚΡΑΤΙΑΣ

ΤΕΥΧΟΣ ΑΝΑΓΚΑΣΤΙΚΩΝ ΑΠΑΛΛΟΤΡΙΩΣΕΩΝ ΚΑΙ ΠΟΛΕΟΔΟΜΙΚΩΝ ΘΕΜΑΤΩΝ **Αρ. Φύλλου 67**

4 Μαρτίου 2014

ΠΕΡΙΕΧΟΜΕΝΑ

ΑΠΟΦΑΣΕΙΣ

ΑΠΟΦΑΣΕΙΣ

Αριθμ. Φ19/57636/5136 (1)

Συμπληρωματική αναγκαστική απαλλοτρίωση για την κατασκευή της Νέας Διπλής Σιδηροδρομικής Γραμμής Υψηλών Ταχυτήτων μεταξύ Κορίνθου-Πατρών στην περιοχή από Χ.Θ. 90+700 (Μεγανίτης ποταμός) έως Χ.Θ. 113+000 (Ψαθόπυργος) και ειδικότερα στα τμήματα α) από Χ.Θ. 91+500 έως Χ.Θ. 92+040, β) από Χ.Θ. 92+693 έως Χ.Θ. 109+655,02 και γ) από Χ.Θ. 109+965,02 έως Χ.Θ. 113+033,44.

Ο ΥΠΟΥΡΓΟΣ ΥΠΟΔΟΜΩΝ, ΜΕΤΑΦΟΡΩΝ ΚΑΙ ΔΙΚΤΥΩΝ

Έχοντας υπόψη:

1. Τις διατάξεις του ν. 2882/2001 (Α΄ 17) «Κώδικας Αναγκαστικών Απαλλοτριώσεων Ακινήτων», όπως ισχύει.

2. Τις διατάξεις της παρ. 6 του άρθρου 7 του ν. 2576/98 (Α΄ 25) σε συνδυασμό με τις διατάξεις του άρθρου 4 και 43 του ν.3891/10 (Α΄ 188) καθώς και τις διατάξεις του Β.Δ. 532/72 (Α΄161) και του Ν.2366/95 (Α΄ 256).

3. Την 2914/25-04-2013 απόφαση του Δ.Σ. της ΕΡΓΑ ΟΣΕ Α.Ε. ύστερα από την με αρ. πρωτ. 227669/22-04-2013 εισήγηση του Προέδρου Διοικητικού Συμβουλίου και Διευθύνοντος Συμβούλου.

4. Την με αριθμ. πρωτ. οικ. 197813/01-04-2011 Κ.Υ.Α. των Υπουργών Περιβάλλοντος, Ενέργειας και Κλιματικής Αλλαγής, Υποδομών, Μεταφορών και Δικτύων, Αγροτικής Ανάπτυξης και Τροφίμων και Πολιτισμού και Τουρισμού για την ανανέωση (παράταση της χρονικής ισχύος) της υπ' αριθμ. οικ. 108589/04.07.2000 ΚΥΑ έγκρισης των περιβαλλοντικών όρων του έργου «Νέα διπλή σιδηροδρομική γραμμή κανονικού πλάτους και υψηλών ταχυτήτων μεταξύ Κορίνθου-Πάτρας (από Χ.Θ. 58+500 έως 79+800 και από 98+500 έως 115+400)» Ν. Αχαΐας, όπως έχει τροποποιηθεί με τις υπ' αριθμ. 102802/09.11.2006 και 140200/27.05.2009 Κ.Υ.Α.

5. Την με αριθμ. πρωτ. οικ. 123301/17-02-2004 Κ.Υ.Α. των Υπουργών Περιβάλλοντος, Χωροταξίας και Δημοσίων Έργων, Πολιτισμού, Γεωργίας και Μεταφορών και Επικοινωνιών για την έγκριση των περιβαλλοντικών όρων για την κατασκευή και λειτουργία του έργου «Νέα διπλή σιδηροδρομική γραμμή Κορίνθου-Πάτρας στο τμήμα από Χ.Θ. 79+800 έως 98+500 (περιοχή Αιγίου).

6. Το με αρ. πρωτ. 235707/07-11-2013 έγγραφο-δήλωση της ΕΡΓΟΣΕ σε εφαρμογή και των διατάξεων του άρθρου 1 του Ν.2985/2002 (Α΄ 18).

7. Το γεγονός ότι μετά από έλεγχο των συνημμένων στο με αρ. πρωτ. 235707/07-11-2013 έγγραφο της ΕΡΓΟΣΕ προκύπτει ότι έχουν τηρηθεί οι προϋποθέσεις του άρθρου 3 του Ν.2882/2001 όπως ισχύει.

8. Το Π.Δ. 118/2012 (Α΄ 152) «Τροποποίηση του π.δ. 85/2012 (ΦΕΚ Α΄ 141) - Ίδρυση Υπουργείου Υποδομών, Μεταφορών και δικτύων και Υπουργείου Πολιτισμού και Αθλητισμού και μετονομασία των Υπουργείων Ανάπτυξης, Ανταγωνιστικότητας, Υποδομών, Μεταφορών και Δικτύων και Παιδείας και Θρησκευμάτων, Πολιτισμού και Αθλητισμού σε Υπουργείο Ανάπτυξης και Ανταγωνιστικότητας και σε Υπουργείο Παιδείας και Θρησκευμάτων αντιστοίχως».

9. Το Π.Δ. 119/2013 (ΦΕΚ Α΄ 153) «Διορισμός Υπουργών, Αναπληρωτών Υπουργών και Υφυπουργών».

10. Της με αριθμ. 329/2013 (ΦΕΚ 1655/2013 Β΄) απόφασης του Πρωθυπουργού και του Υπουργού Υποδομών, Μεταφορών και Δικτύων «Καθορισμός αρμοδιοτήτων Υφυπουργού Υποδομών, Μεταφορών και Δικτύων Μιχα-

ήλ Παπαδόπουλου», όπως έχει τροποποιηθεί με την υπ. αριθμ. 1208/10.07.2013 όμοια (ΦΕΚ Β΄ 1718), αποφασίζουμε:

1. Κηρύσσουμε συμπληρωματική αναγκαστική απαλλοτρίωση για την κατασκευή της Νέας Διπλής Σιδηροδρομικής Γραμμής Υψηλών Ταχυτήτων μεταξύ Κορίνθου-Πατρών, έκτασης α) 3.552,27 μ2 στο τμήμα από Χ.Θ. 91+500 έως Χ.Θ. 92+040, β) 35.192,90 μ2 στο τμήμα από Χ.Θ. 92+693 έως Χ.Θ. 109+655,02 και γ) 6.297,43 μ2 στο τμήμα από Χ.Θ. 109+965,02 έως Χ.Θ. 113+033,44.

Οι προς απαλλοτρίωση εκτάσεις απεικονίζονται στα με αριθμό Α11, 01/18, 02/18, 03/18, 04/18, 05/18, 06/18, 07/18, 08/18, 09/18, 10/18, 11/18, 01/04, 02/04, 03/04, 04/04 κτηματολογικά διαγράμματα κλίμακας 1:500 που συνοδεύονται από τους αντίστοιχους κτηματολογικούς πίνακες τα οποία συντάχθηκαν από τους Ν. Λουκάτος και Συνεργάτες Α.Ε. Μελετών και Α. Γεωργίου και Συνεργάτες Ε.Ε. και εγκρίθηκαν από τον Προϊστάμενο της Διεύθυνσης Έργων Ι της ΕΡΓΟΣΕ κο Α. Καπένη.

Η προβολή δικαιωμάτων κυριότητας επί της έκτασης που απαλλοτριώνεται περιγράφεται στους ανωτέρω κτηματολογικούς πίνακες. Στην έκταση που απαλλοτριώνεται δεν περιλαμβάνονται οι εκτάσεις εκείνες οι οποίες στα κτηματολογικά στοιχεία φέρονται ότι ανήκουν στο Δημόσιο.

Η απαλλοτρίωση κηρύσσεται υπέρ του Ο.Σ.Ε. Α.Ε. και με μέριμνα και δαπάνη της ΕΡΓΟΣΕ Α.Ε.

Η δαπάνη που θα προκύψει θα βαρύνει τις πιστώσεις ου ΕΣΠΑ 2007-2013 και προβλέπεται να καταβληθεί το έτος 2015.

2. Η απόφαση ισχύει από την δημοσίευσή της στην Εφημερίδα της Κυβερνήσεως.

Η απόφαση αυτή να δημοσιευθεί στην Εφημερίδα της Κυβερνήσεως.

Αθήνα, 5 Φεβρουαρίου 2014

Ο ΥΦΥΠΟΥΡΓΟΣ

ΜΙΧΑΗΛ ΠΑΠΑΔΟΠΟΥΛΟΣ

Αριθμ. οικ.285551/8629 (2)

Μερική ανάκληση «της υπ' αριθμ. 9552/25-7-2006 απόφασης του Νομάρχη Αχαΐας περί Τροποποίησης Ρυμοτομικού Σχεδίου Πόλεως Πατρών στο Ο.Τ. Κ.Φ. 1866α της περιοχής Κουκούλι Δήμου Πατρέων (Ν. Αχαΐας) σε εκτέλεση της υπ' αριθμ. 3418/11 απόφαση του Ε΄ Τμήματος ΣτΕ».

Ο ΑΝΤΙΠΕΡΙΦΕΡΕΙΑΡΧΗΣ ΔΥΤΙΚΗΣ ΕΛΛΑΔΟΣ

Έχοντας υπόψη:

1. Την υπ' αριθμ. 40176/935/19-2-2013 απόφαση του Περιφερειάρχη Δυτικής Ελλάδος (ΦΕΚ 463/τ.Β΄/26-2-2013) «Περί Άσκησης Αρμοδιοτήτων στους Αντιπεριφερειάρχες».

2. Τις δ/ξεις των άρθρων 94 και 186 του Ν. 3852/2010 (ΦΕΚ 87 Α΄/7-6-2010) «Νέα Αρχιτεκτονική της Αυτοδιοίκησης και της Αποκεντρωμένης Διοίκησης - Πρόγραμμα Καλλικράτης».

3. Τις δ/ξεις του Νομ/κού Δ/τος της 17-07-1923, όπως μεταγενέστερα τροποποιήθηκαν - συμπληρώθηκαν και ειδικότερα τα άρθρα 1, 2, 3 και 70 αυτού.

4. Τις δ/ξεις του κεφ. ΙΙ του από 03-04-1929 Π.Δ/τος, που διατηρήθηκαν σε ισχύ με το άρθ. 31, παρ. 3, του Ν. 1557/1985.

5. Την εγκύκλιο αρ. 43511/161/55/13-06-1988 του ΥΠΕΧΩΔΕ.

6. Τις δ/ξεις των παρ. 5 του άρθρου 11 του Ν. 3212/2003 (ΦΕΚ 308 Δ΄/31-12-2003), του άρθρου 20 του Ν. 2508/1997 και άρθρο 8 του Ν. 1337/1983.

7. Τις δ/ξεις των παρ. 1β και 4, του άρθρου 10, του Ν. 3044/2002 (ΦΕΚ 197Α΄), περί άσκησης πολεοδομικών αρμοδιοτήτων.

8. Τις δ/ξεις του άρθρου 29 του Ν. 2831/2000 (ΦΕΚ 140Α΄/00) όπως αντικαταστάθηκαν με το άρθρο 10 του Ν.3044/26-8-02 (ΦΕΚ 197Α΄/02).

9. Την 6/5-5-2006 εγκύκλιο του Υ.ΠΕ.ΧΩ.Δ.Ε.

10. Την υπ' αριθμ. 9552/25-7-2006 απόφαση του Νομάρχη Αχαΐας περί Τροποποίησης Ρυμοτομικού Σχεδίου Πόλεως Πατρών στο Ο.Τ. Κ.Φ. 1866α της περιοχής Κουκούλι Δήμου Πατρέων (Ν. Αχαΐας).

11. Την υπ' αριθμ. 3418/11 απόφαση του Ε΄ Τμήματος ΣτΕ.

12. Το υπ' αριθμ. 213493/569/7-8-2013 έγγραφο της Νομικής Υπηρεσίας ΠΔΕ με το οποίο μας διαβιβάστηκε η από 23-7-2013 εξώδικη διαμαρτυρία, κλήση και δήλωση του Θεοδώρου Κλαουδάτου του Ανδρέα.

13. Την υπ' αριθμ. 279637/8456/24-10-2013 ανακλητική απόφαση μας.

Και επειδή κατά τα οριζόμενα στο σκεπτικό της υπ'αριθμ. 3418/11 απόφασης του Ε΄ Τυήματος ΣτΕ, έγινε δεκτή η από 10 Ιουλίου 2008 αίτηση των: 1) Αν. Π. Σαρπάκη 2) Ευτ. - Άδωνη Ν. Κοτσιφάκη - Σαρπάκη, 3) Παρασκευής - Μάγιας - Φαίδρας Νικολάου Κοτσιφάκη - Σαρπάκη, 4) Παναγιώτη Μήλα Δικηγόρου ως πληρεξουσίου και αντικλήτου του Σωτ. Π. Νακόπουλου 5) Μαρίας Παπασυνεσίου - Σαρπάκη 6) Μαρίας - Άννας χήρας Παν. Σαρπάκη κατά α) Υπουργού ΠΕΧΩΔΕ και ήδη ΥΠΟΜΕΔΙ και 2) Νομαρχιακής Αυτοδιοίκησης Αχαΐας και ακυρώθηκε η υπ'αριθμ. 9552/25-7-2006 απόφαση του Νουάρχη Αχαΐας κατά το σκεπτικό και συγκεκριμένα κατά το μέρος που με το διάγραμμα που τη συνοδεύει εγκρίνεται «υπάρχουσα οδός» παραπλεύρως της ιδιοκτησίας Κλαουδάτου, αποφασίζουμε:

Ανακαλούμε μερικώς την αρ. πρωτ. 9552/25-7-2006 απόφαση του Νομάρχη ΑχαΤας περί Τροποποίησης Ρυμοτομικού Σχεδίου Πόλεως Πατρών στο Ο.Τ. Κ.Φ. 1866α της περιοχής Κουκούλι Δήμου Πατρέων (Ν. Αχαΐας) και συγκεκριμένα κατά το μέρος που με το διάγραμμα που τη συνοδεύει εγκρίνεται η «υπάρχουσα οδός» παραπλεύρως της ιδιοκτησίας Κλαουδάτου

Η ισχύς αυτής της απόφασης αρχίζει από την ημερομηνία δημοσίευσης της στην Εφημερίδα της Κυβερνήσεως.

Η απόφαση αυτή να δημοσιευθεί στην Εφημερίδα της Κυβερνήσεως.

Πάτρα, 31 Οκτωβρίου 2013

Ο Αντιπεριφερειάρχης

ΝΙΚΟΛΑΟΣ ΥΦΑΝΤΗΣ

ΔΙΟΡΘΩΜΕΝΟ ΔΙΑΓΡΑΜΜΑ

ΤΡΟΠΟΠΟΙΗΣΗ ΡΥΜΟΤ. ΣΧΕΔΙΟΥ ΠΟΛΕΩΣ
Β: ΦΑΣΗ ΑΝΑΤ/ΝΗΣ ΠΛΕΥΡΑΣ ΦΕΚ 231/Δ/1975 κ'
ΤΡΟΠΟΠΟΙΗΣΗ ΦΕΚ 1066/Δ/1996
ΑΡ. ΠΙΝ. 227-228 —Ο.Τ. ΚΦ. 1866 α
ΚΛ: 1:500

ΥΠΟΜΝΗΜΑ

1. Βάσει του άρθ. 21 του ΠΔ. της 3-4-1929 περί Γ.Ο.Κ διασαφηνίζεται ότι: με την παρούσα τροποποίηση κανένα κτίριο δεν θίγεται, κ' κανένα οικόπεδο άρτιο, δεν καθίσταται μη άρτιο.

2. Καταργείται η υπάρχουσα οδός που είχε εγκριθεί με την αρ. 9552/25-7-2006 απόφαση Νομάρχη Αχαΐας. Βάσει της αρ. οικ. 285551/8629/31-10-2013 απόφασης του Αντιπεριφερειάρχη Περιβάλλοντος & Υποδομών Δυτ. Ελλάδας.

Συνοδεύει την με αρ. Πρωτ. οικ. 285551/8629/31-10-13 Απόφαση Αντιπεριφερειάρχη Περ/ντος κ' Υποδομών Π.Δ.Ε
ΠΑΤΡΑ 31-10-2013

ΕΛΛΗΝΙΚΗ ΔΗΜΟΚΡΑΤΙΑ ΠΕΡΙΦΕΡΕΙΑ ΔΥΤΙΚΗΣ ΕΛΛΑΔΑΣ

ΕΛΕΝΗ ΣΠΥΡ...
ΑΓΡΟΝΟΜΟΣ - ΤΟΠΟΓΡΑΦΟΣ
ΜΗΧΑΝΙΚΟΣ M.Sc.

- - - - καταργούμενη Ρ.Γ.
——— νέα προτ. Ρ.Γ.
━━━ νέα προτ. Ο.Γ.
—·—·— όρια ιδιοκτησίας Α. Κλαουδάτου

ΥΠΟΜΝΗΜΑ

①	ΚΛΑΟΥΔΑΤΟΣ	ΑΝΔΡΕΑΣ	ΜΠΟΥΜΠΟΥΛΙΝΑΣ 17-19
②	ΣΑΡΠΑΚΗΣ	ΙΩΑΝΝΗΣ	ΑΝΤΗΝΟΡΟΣ 96

ΕΛΛΗΝΙΚΗ ΔΗΜΟΚΡΑΤΙΑ ΝΟΜΑΡΧΙΑΚΗ ΑΥΤΟΔΙΟΙΚΗΣΗ ΑΧΑΪΑΣ

ΒΑΣΙΛΗΣ ΑΓΓ. ΤΣΟΝΑΚΑΣ
ΑΡΧΙΤΕΚΤΟΝΑΣ με Α.Β.

ΠΑΡΟΔΟΣ ΠΑΤΡΩΝ

ΠΕΖΟΔΡΟΜΟΣ

3/π


ΟΔΟΣ ΠΑΤΡΩΝ - ΚΛΑΟ...

3/π

ΠΑΤΡΑ 5/7/2006
Ο Μηχανικός
ΣΑΒΒΑΣ Π. ΑΒΡΑΜΙΔΗΣ
ΤΕΧΝΟΛΟΓΟΣ ΠΟΛΙΤΙΚΟΣ ΜΗΧΑΝΙΚΟΣ Τ.Ε.
ΑΡΙΘΜΟΣ ΜΗΤΡΩΟΥ Ε.Ε.ΤΕ.Μ.
ΜΕΡΣΙΝΗΣ 1 - ΓΑΣΤΟΥΝΗ - ΤΗΛ. 26230
Α.Φ.Μ. 047502783 - Δ.Ο.Υ. ΓΑΣΤΟΥΝΗΣ

Απόσπασμα ρυμοτομικού σχεδίου πόλεως
κλ: 1:5000

ΕΘΝΙΚΟ ΤΥΠΟΓΡΑΦΕΙΟ
Για τεχνικούς λόγους στο σχεδιάγραμμα, έγινε σμίκρυνση, κατά ποσοστό 42%

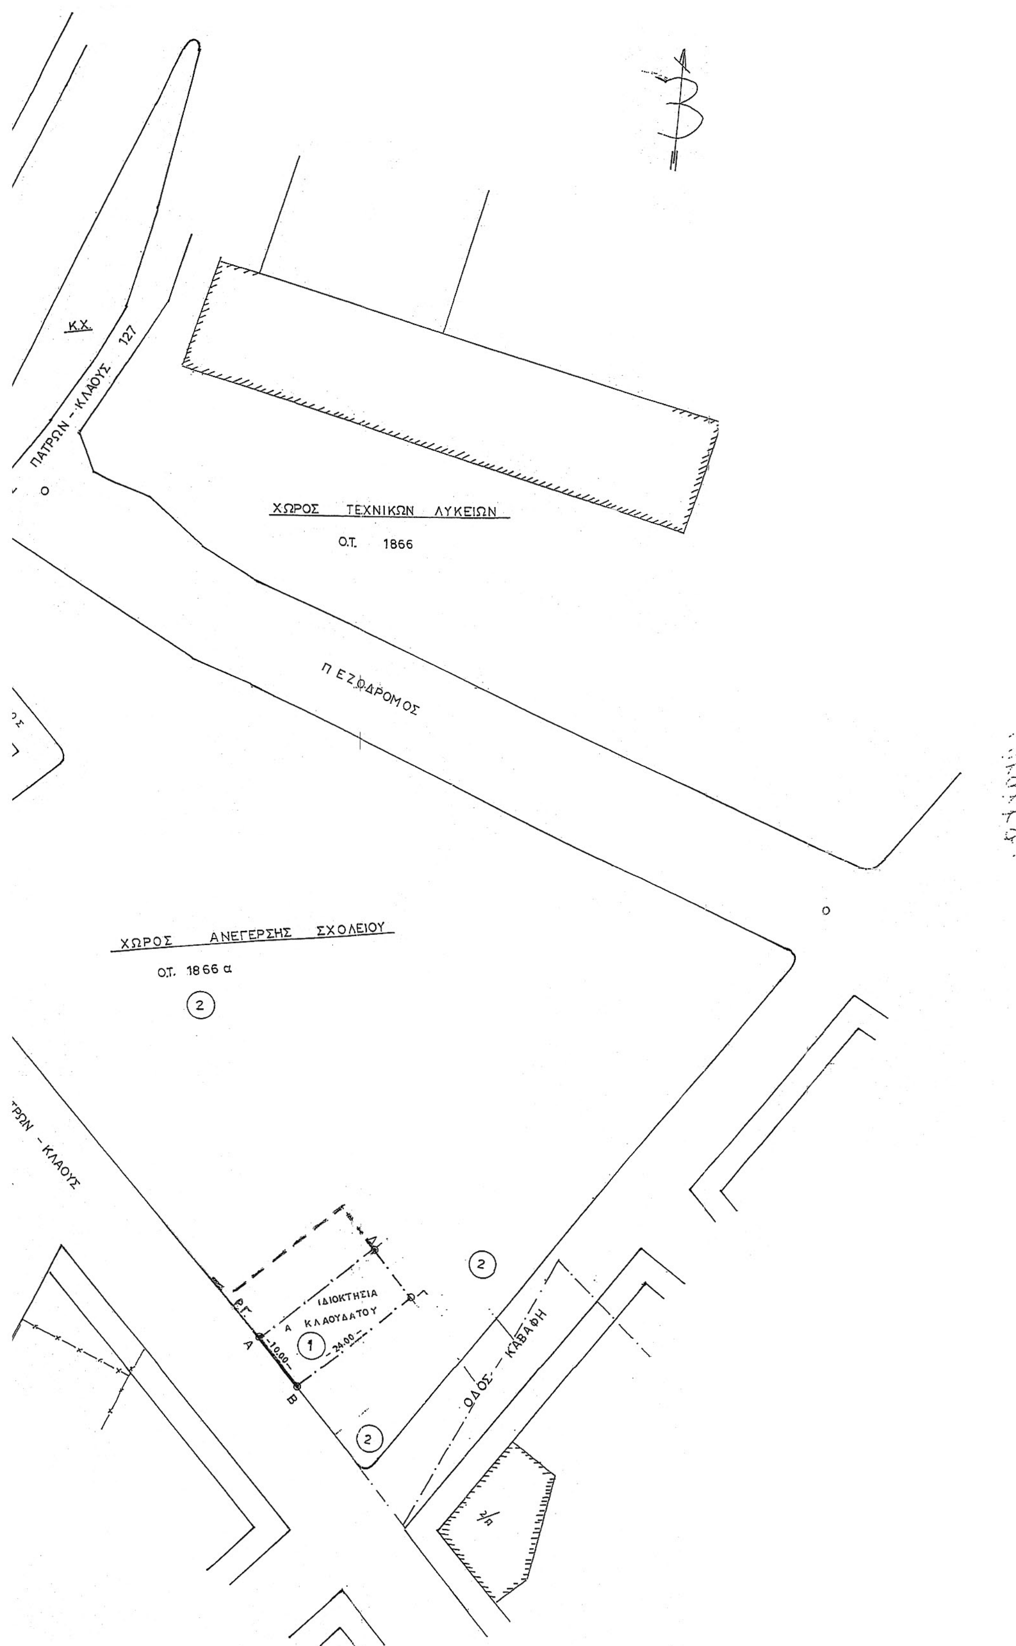
Κ.Χ.
ΠΑΤΡΩΝ - ΚΛΑΟΥΣ 127
ΧΩΡΟΣ ΤΕΧΝΙΚΩΝ ΛΥΚΕΙΩΝ
Ο.Τ. 1866
ΠΕΖΟΔΡΟΜΟΣ
ΧΩΡΟΣ ΑΝΕΓΕΡΣΗΣ ΣΧΟΛΕΙΟΥ
Ο.Τ. 1866 α
ΠΑΤΡΩΝ - ΚΛΑΟΥΣ
ΙΔΙΟΚΤΗΣΙΑ
ΚΛΑΟΥΔΑΤΟΥ
10,00
24,00
ΟΔΟΣ - ΚΑΒΑΦΗ

Αριθμ. 946/13816 (3)

Έγκριση εντοπισμένης τροποποίησης Σχεδίου Πόλεως Πατρών στο Ο.Τ. 2993 Μποζαϊτικα (Προάστειο) Δ. Πατρέων.

Ο ΑΝΤΙΠΕΡΙΦΕΡΕΙΑΡΧΗΣ
ΔΥΤΙΚΗΣ ΕΛΛΑΔΟΣ

Έχοντας υπόψη:

1. Την υπ' αριθμ. 40176/935/19-2-2013 απόφαση του Περιφερειάρχη Δυτικής Ελλάδος (ΦΕΚ 463/τ.Β΄/26-2-2013) «Περί Άσκησης Αρμοδιοτήτων στους Αντιπεριφερειάρχες».

2. Τις δ/ξεις των άρθρων 94 και 186 του Ν. 3852/2010 (ΦΕΚ 87 Α΄/7-6-2010) «Νέα Αρχιτεκτονική της Αυτοδιοίκησης και της Αποκεντρωμένης Διοίκησης - Πρόγραμμα Καλλικράτης».

3. Τις δ/ξεις του Νομ/κού Δ/τος της 17-07-1923, όπως μεταγενέστερα τροποποιήθηκαν -συμπληρώθηκαν και ειδικότερα τα άρθρα 1, 2, 3 και 70 αυτού.

4. Τις δ/ξεις του κεφ. ΙΙ του από 03-04-1929 Π.Δ/τος, που διατηρήθηκαν σε ισχύ με το άρθ. 31, παρ. 3, του Ν. 1557/1985.

5. Την εγκύκλιο αρ. 43511/161/55/13-06-1988 του ΥΠΕΧΩΔΕ.

6. Τις δ/ξεις των παρ. 5 του άρθρου 11 του Ν. 3212/2003 (ΦΕΚ 308 Δ΄/31-12-2003), του άρθρου 20 του Ν. 2508/1997 και άρθρο 8 του Ν. 1337/1983.

7. Τις δ/ξεις των παρ. 1β και 4, του άρθρου 10, του Ν. 3044/2002 (ΦΕΚ 197Α΄), περί άσκησης πολεοδομικών αρμοδιοτήτων.

8. Τις δ/ξεις του άρθρου 29 του Ν. 2831/2000 (ΦΕΚ 140Α΄/00) όπως αντικαταστάθηκαν με το άρθρο 10 του Ν.3044/26-8-02 (ΦΕΚ 197Α΄/02).

9. Την παρ. 1 του άρθρου 31 του Ν 4067/2012.

10. Την 10/2012 εγκύκλιο του Υ Π. Ε.Κ.Α.

11. Το αρ. πρωτ. 15122/6-3-2013 έγγραφο της Δ/νσης Πολεοδομικού Σχεδιασμού του ΥΠΕΚΑ.

12. Το αρ. πρωτ. 2073/1-4-2013 π|ς Δ/νσης Πολεοδομικού/Κυκλοφοριακού Σχεδιασμού και Δόμησης του Δήμου Πατρέων που μας χορηγήθηκε θεωρημένο το απόσπασμα της αρ. 5.12 πινακίδας (κλ. 1:1000) του ρυμοτομικού σχεδίου πόλης Πατρών περιοχής Επέκτασης Μποζαΐτικων.

13. Το αρ. πρωτ. 4039/130304/13/ 15-1-2014 έγγραφο του ΣΥΠΟΘΑ Αχαΐας με το οποίο μας διαβιβάστηκε Απόσπασμα Πρακτικού της από 18-12-2014 συνεδρίασης του, με την θετική γνωμοδότηση του για την Τροποποίηση του Σχεδίου Πόλεως Πατρών στο Ο.Τ. 2993 Μποζαΐτικα (Προάστειο) Δ. Πατρέων.

14. Το γεγονός ότι:

- η προτεινόμενη τροποποίηση αποσκοπεί στην μη ρυμοτόμηση υφισταμένου διωρόφου κτίσματος το οποίο ενώ φαίνεται στις εγκεκριμένες πινακίδες του σχεδίου πόλεως μη ρυμοτομούμενο (σχετικό 4) κατά την εφαρμογή της τεχνικής έκθεσης καθορισμού των Ο. Γ. προέκυψε ότι σημειακά ρυμοτομείται. Η αιτούμενη πολεοδομική ρύθμιση αποτελεί εντοπισμένη τροποποίηση.

- Με την συγκεκριμένη πράξη δεν επέρχεται μείωση των κοινοχρήστων χώρων, σύμφωνα με το άρθρο 10 του Ν. 3044/02, βάσει του επισυναπτόμενου Τοπογραφικού Διαγράμματος της ΤΕ Πολιτικού Μηχανικού Μαρίας Νικολακοπούλου διότι η επιφάνεια του εξασφαλιζόμενου κοινοχρήστου χώρου είναι ίση με την επιφάνεια του αντιστοίχου καταργούμενου, αποφασίζουμε:

Την έγκριση της εντοπισμένης τροποποίησης του ρυμοτομικού σχεδίου πόλεως Πατρών δια μετατοπίσεως των οικοδομικών γραμμών στο Ο.Τ. 2993 στην συμβολή της οδού Θεοφράστου με ανώνυμη Δημοτική οδό περιοχής Μποζαΐτικων όπως εγκρίθηκε με την 226/6-4-2011 απόφαση Δ.Σ. Πατρέων και απεικονίζεται στο κτηματολογικό - ρυμοτομικό διάγραμμα.

Η ισχύς αυτής της απόφασης αρχίζει από την ημερομηνία δημοσίευσης της στην Εφημερίδα της Κυβερνήσεως.


Κατά της απόφασης αυτής επιτρέπεται η υποβολή προσφυγής ενώπιον του Γενικού Γραμματέα της οικείας Αποκεντρωμένης Διοίκησης, μόνο για παράβαση νόμου μέσα σε προθεσμία 15 ημερών από την δημοσίευση της στην Εφημερίδα της Κυβέρνησης (άρθρο 227.1.α., Ν. 3852/10, ΦΕΚ 87Α΄/2010).

Η απόφαση αυτή με το συνοδευτικό της διάγραμμα να δημοσιευθούν στην Εφημερίδα της Κυβέρνησης.

Πάτρα, 17 Φεβρουαρίου 2014


Ο Αντιπεριφερειάρχης

ΝΙΚΟΛΑΟΣ ΥΦΑΝΤΗΣ

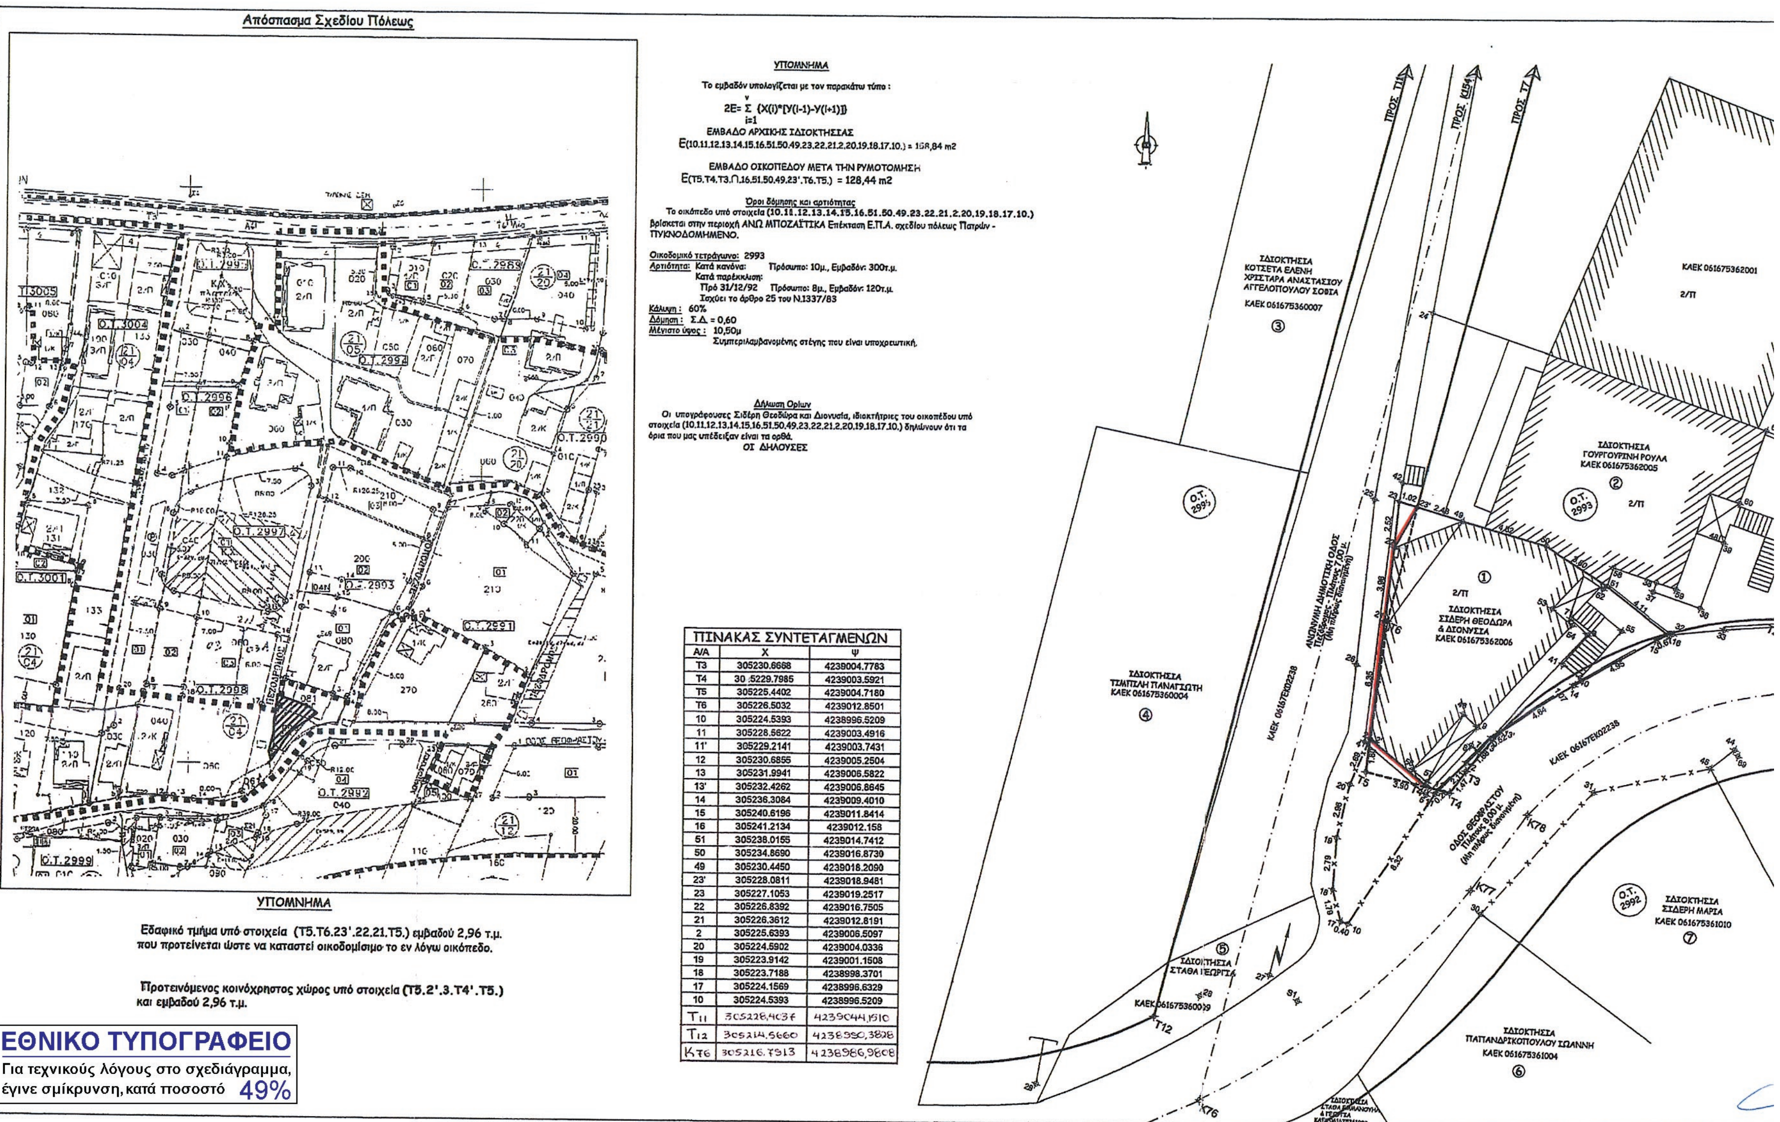

ΠΙΝΑΚΑΣ ΣΥΝΤΕΤΑΓΜΕΝΩΝ		
Α/Α	Χ	Ψ
Τ3	305230.6668	4239004.7783
Τ4	30 5229.7985	4239003.5921
Τ5	305225.4402	4239004.7180
Τ6	305226.5032	4239012.8501
10	305224.5393	4238996.5209
11	305228.5622	4239003.4916
11'	305229.2141	4239003.7431
12	305230.6855	4239005.2504
13	305231.9941	4239006.5822
13'	305232.4262	4239006.8645
14	305236.3084	4239009.4010
15	305240.6196	4239011.8414
16	305241.2134	4239012.158
51	305238.0155	4239014.7412
50	305234.8690	4239016.8730
49	305230.4450	4239018.2090
23'	305228.0811	4239018.9481
23	305227.1053	4239019.2517
22	305226.8392	4239016.7505
21	305226.3612	4239012.8191
2	305225.6393	4239006.5097
20	305224.5902	4239004.0336
19	305223.9142	4239001.1508
18	305223.7188	4238998.3701
17	305224.1569	4238996.6329
10	305224.5393	4238996.5209
Τ11	305228,4037	4239044,1510
Τ12	305214.5660	4238950,3828
Κ76	305216.7513	4238986,9808

ΤΡΟΠΟΠΟΙΗΣΗ ΡΥΜΟΤΟΜΙΚΟΥ ΣΧΕΔΙΟΥ ΠΟΛΕΩΣ
ΣΥΜΦΩΝΑ ΜΕ ΤΗΝ ΥΠ' ΑΡΙΘΜ. ΑΠΟΦΑΣΗ

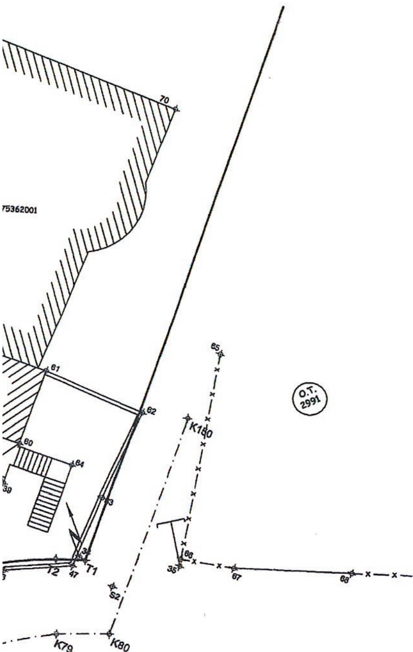

ΔΗΜΟΣ ΠΑΤΡΕΩΝ
ΔΙΕΥΘΥΝΣΗ ΠΟΛΕΟΔΟΜΙΚΟΥ
ΣΧΕΔΙΑΣΜΟΥ & ΕΦΑΡΜΟΓΩΝ

1. Θεωρείται όπως εγκρίθηκε με την υπ. αριθμ. 226/6-11-2011 Απόφαση του Δημοτικού Συμβουλίου
2. Βάσει της § 3 του αρθρ. 21 του Π.Δ. της 3-4-1929 περί ΓΟΚ διασαφηνίζεται ότι: με την προτεινόμενη τροποποίηση κανένα κτίριο δεν θίγεται και κανένα οικόπεδο άρτιο δεν καθίσταται μη άρτιο

Πάτρα 22-12-2011





ΣΥΜΒΟΥΛΙΟ ΠΟΛΕΟΔΟΜΙΚΩΝ ΘΕΜΑΤΩΝ
ΚΑΙ ΑΜΦΙΣΒΗΤΗΣΕΩΝ, Π.Ε. ΑΧΑΪΑΣ
ΣΤΙΣ ΑΠ.Δ.Π.ΔΕ.&Ι.
Εγκρίνεται Ομόφωνα
Συνεδρίαση Νο 5/ 18-12-2013
Πράξη Θέμα 1ο
Παρατηρήσεις
Εγκρίνεται
18-12-2013

ΠΙΝΑΚΑΣ ΙΔΙΟΚΤΗΤΩΝ

Αρ. ιδιοκτησίας	ΚΑΕΚ	ΙΔΙΟΚΤΗΤΗΣ	ΔΙΕΥΘΥΝΣΗ ΚΑΤΟΙΚΙΑΣ
1	061675362006	Σιδέρη Θεοδώρα	Θεοφράστου 71, 264 43 ΠΑΤΡΑ
		Σιδέρη Διονυσία	Θεοφράστου 71, 264 43 ΠΑΤΡΑ
2	061675362005	Γουργουρίνη Ρούλα	Θεοφράστου 73, 264 43 ΠΑΤΡΑ
3	061675360007	Κοτσέτα Ελένη	Γ. Καμπούρη 26, ΤΣΟΥΚΑΛΕΪΚΑ ΠΑΤΡΩΝ
		Χριστάρας Αναστάσιος	Καραμπατζάκη 12, Ν. ΙΩΝΙΑ ΜΑΓΝΗΣΙΑΣ
		Αγγελοπούλου Σοφία	Γ. Καμπούρη 26, ΤΣΟΥΚΑΛΕΪΚΑ ΠΑΤΡΩΝ
4	061675360004	Τιμπιλής Παναγιώτης	Τέρμα Θεοφράστου 152, 264 43 ΠΑΤΡΑ
5	061675360009	Σταθά Γεωργία	Θεοφράστου 72, 264 43 ΠΑΤΡΑ
6	061675361004	Παπανδρικόπουλος Ιωάννης	Θεμιστοκλέους 137, 262 22 ΠΑΤΡΑ
7	061675361010	Σιδέρη Μαρία	Θεοφράστου 71, 264 43 ΠΑΤΡΑ

ΤΕΧΝΙΚΟ ΓΡΑΦΕΙΟ ΝΙΚΟΛΑΚΟΠΟΥΛΟΥ ΜΑΡΙΑ ΠΟΛΙΤΙΚΟΣ ΜΗΧΑΝΙΚΟΣ Τ.Ε. ΜΠΟΥΚΑΟΥΡΗ 88-90 ΤΗΛ.: 2610342527 - ΠΑΤΡΑ	ΜΕΛΕΤΗ ΕΠΙΒΛΕΨΗ ΚΑΤΑΣΚΕΥΗ
ΙΔΙΟΚΤΗΤΕΣ	ΣΙΔΕΡΗ ΘΕΟΔΩΡΑ & ΔΙΟΝΥΣΙΑ
ΕΡΓΟ	ΤΡΟΠΟΠΟΙΗΣΗ ΡΥΜΟΤΟΜΙΚΟΥ ΣΧΕΔΙΟΥ ΠΟΛΕΩΣ ΠΑΤΡΩΝ
ΘΕΣΗ	ΟΔΟΣ ΘΕΟΦΡΑΣΤΟΥ- ΜΠΟΖΑΪΤΙΚΑ ΔΗΜΟΣ ΠΑΤΡΕΩΝ - ΝΟΜΟΣ ΑΧΑΪΑΣ
ΘΕΜΑ ΣΧΕΔΙΟΥ: ΚΤΗΜΑΤΟΛΟΓΙΚΟ - ΡΥΜΟΤΟΜΙΚΟ ΔΙΑΓΡΑΜΜΑ	Ο.Τ. 2993
ΚΛΙΜΑΚΑ 1/200 ΧΡΟΝΟΣ ΜΕΛΕΤΗΣ ΜΑΡΤΙΟΣ 2010	ΑΡ. ΣΧΕΔΙΟΥ Τ1
ΥΠΟΓΡΑΦΗ - ΣΦΡΑΓΙΔΑ: ΜΑΡΙΑ ΓΕΡ. ΝΙΚΟΛΑΚΟΠΟΥΛΟΥ ΠΤΥΧ. ΠΟΛΙΤΙΚΟΣ ΜΗΧΑΝΙΚΟΣ Τ.Ε. Α.Μ. ΤΕΕ/ΤΕΜ 1152 ΜΠΟΥΚΑΟΥΡΗ 88-90 ΠΑΤΡΑ ΤΗΛ. 2610-342.527	ΕΛΕΓΧΟΣ

ΕΘΝΙΚΟ ΤΥΠΟΓΡΑΦΕΙΟ

ΕΦΗΜΕΡΙΣ ΤΗΣ ΚΥΒΕΡΝΗΣΕΩΣ

ΤΙΜΗ ΠΩΛΗΣΗΣ ΦΥΛΛΩΝ ΤΗΣ ΕΦΗΜΕΡΙΔΑΣ ΤΗΣ ΚΥΒΕΡΝΗΣΕΩΣ

Σε έντυπη μορφή:

- Για τα Φ.Ε.Κ. από 1 έως 16 σελίδες σε 1 € προσαυξανόμενη κατά 0,20 € για κάθε επιπλέον οκτασέλιδο ή μέρος αυτού.
- Για τα φωτοαντίγραφα Φ.Ε.Κ. σε 0,15 € ανά σελίδα.

Σε μορφή DVD/CD:

Τεύχος	Ετήσια έκδοση	Τριμηνιαία έκδοση	Μηνιαία έκδοση
Α΄	150 €	40 €	15 €
Β΄	300 €	80 €	30 €
Γ΄	50 €	-	-
Υ.Ο.Δ.Δ.	50 €	-	-
Δ΄	110 €	30 €	-

Τεύχος	Ετήσια έκδοση	Τριμηνιαία έκδοση	Μηνιαία έκδοση
Α.Α.Π.	110 €	30 €	-
Ε.Β.Ι.	100 €	-	-
Α.Ε.Δ.	5 €	-	-
Δ.Δ.Σ.	200 €	-	20 €
Α.Ε.-Ε.Π.Ε.	-	-	100 €

- Η τιμή πώλησης μεμονωμένων Φ.Ε.Κ. σε μορφή cd-rom από εκείνα που διατίθενται σε ψηφιακή μορφή και μέχρι 100 σελίδες, σε 5 € προσαυξανόμενη κατά 1 € ανά 50 σελίδες.

ΕΤΗΣΙΕΣ ΣΥΝΔΡΟΜΕΣ Φ.Ε.Κ.

Τεύχος	Έντυπη μορφή
Α΄	225 €
Β΄	320 €
Γ΄	65 €
Υ.Ο.Δ.Δ.	65 €

Τεύχος	Έντυπη μορφή
Δ΄	160 €
Α.Α.Π.	160 €
Ε.Β.Ι.	65 €
Α.Ε.Δ.	10 €

Τεύχος	Έντυπη μορφή
Α.Ε.-Ε.Π.Ε.	2.250 €
Δ.Δ.Σ.	225 €
Α.Σ.Ε.Π.	70 €
Ο.Π.Κ.	-

- Το τεύχος Α.Σ.Ε.Π. (έντυπη μορφή) θα αποστέλλεται σε συνδρομητές ταχυδρομικά, με την επιβάρυνση των 70 €, ποσό το οποίο αφορά τα ταχυδρομικά έξοδα.

- Η καταβολή γίνεται σε όλες τις Δημόσιες Οικονομικές Υπηρεσίες (Δ.Ο.Υ.). Το πρωτότυπο διπλότυπο (έγγραφο αριθμ. πρωτ. 9067/28.2.2005 2η Υπηρεσία Επιτρόπου Ελεγκτικού Συνεδρίου) με φροντίδα των ενδιαφερομένων, πρέπει να αποστέλλεται ή να κατατίθεται στο Εθνικό Τυπογραφείο (Καποδιστρίου 34, Τ.Κ. 104 32 Αθήνα).
- Σημειώνεται ότι φωτοαντίγραφα διπλοτύπων, ταχυδρομικές Επιταγές για την εξόφληση της συνδρομής, δεν γίνονται δεκτά και θα επιστρέφονται.
- Οι οργανισμοί τοπικής αυτοδιοίκησης, τα νομικά πρόσωπα δημοσίου δικαίου, τα μέλη της Ένωσης Ιδιοκτητών Ημερησίου Τύπου Αθηνών και Επαρχίας, οι τηλεοπτικοί και ραδιοφωνικοί σταθμοί, η Ε.Σ.Η.Ε.Α, τα τριτοβάθμια συνδικαλιστικά όργανα και οι τριτοβάθμιες επαγγελματικές ενώσεις δικαιούνται έκπτωσης πενήντα τοις εκατό (50%) επί της ετήσιας συνδρομής.
- Το ποσό υπέρ ΤΑ.Π.Ε.Τ. (5% επί του ποσού συνδρομής), καταβάλλεται ολόκληρο (Κ.Α.Ε. 3512) και υπολογίζεται πριν την έκπτωση.
- Στην Ταχυδρομική συνδρομή του τεύχους Α.Σ.Ε.Π. δεν γίνεται έκπτωση.

Πληροφορίες για δημοσιεύματα που καταχωρίζονται στα Φ.Ε.Κ. στο τηλ.: 210 5279000.
Φωτοαντίγραφα παλαιών Φ.Ε.Κ.: τηλ.: 210 8220885.

Τα φύλλα όλων των τευχών της Εφημερίδας της Κυβερνήσεως διατίθενται δωρεάν σε ηλεκτρονική μορφή από την ιστοσελίδα του Εθνικού Τυπογραφείου (www.et.gr)

Ηλεκτρονική Διεύθυνση: http://www.et.gr - e-mail: webmaster.et@et.gr

ΟΙ ΥΠΗΡΕΣΙΕΣ ΕΞΥΠΗΡΕΤΗΣΗΣ ΠΟΛΙΤΩΝ ΛΕΙΤΟΥΡΓΟΥΝ ΚΑΘΗΜΕΡΙΝΑ ΑΠΟ 08:00 ΜΕΧΡΙ 13:30



ΑΠΟ ΤΟ ΕΘΝΙΚΟ ΤΥΠΟΓΡΑΦΕΙΟ
ΚΑΠΟΔΙΣΤΡΙΟΥ 34 * ΑΘΗΝΑ 104 32 * ΤΗΛ. 210 52 79 000 * FAX 210 52 21 004